


# 一宮市尾西市民会館 楽屋平面図

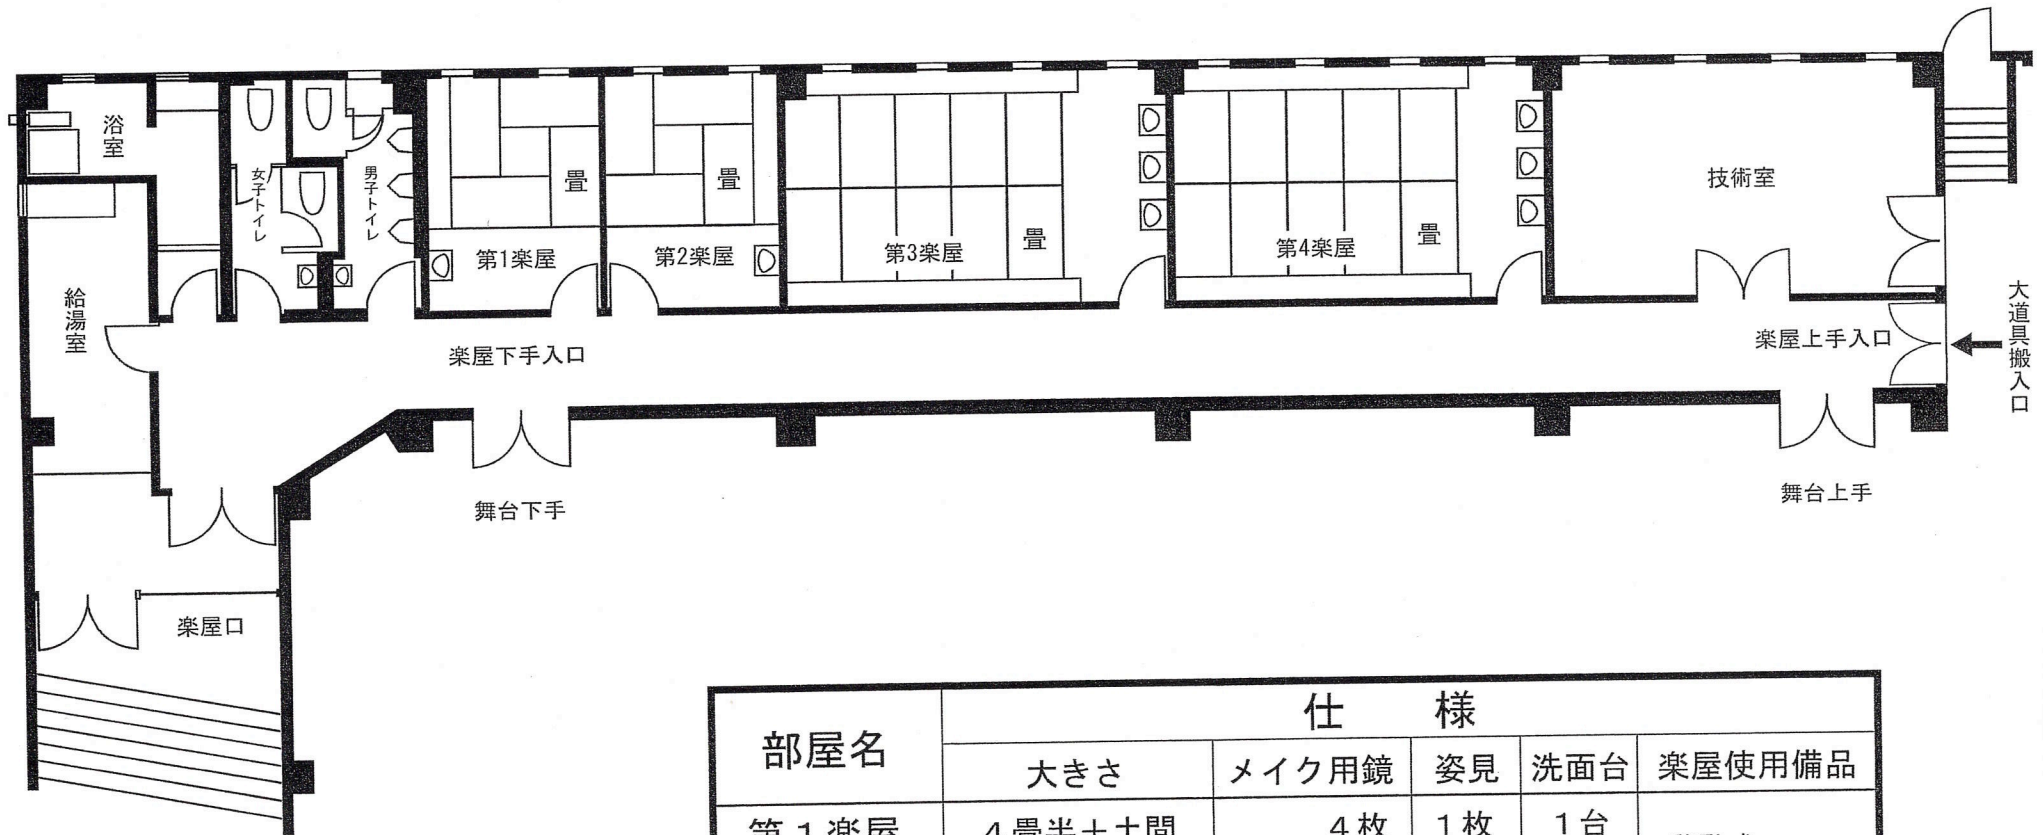

部屋名	仕様				楽屋使用備品
	大きさ	メイク用鏡	姿見	洗面台	
第1楽屋	4畳半+土間	4枚	1枚	1台	<ul style="list-style-type: none"> <li>・ 移動式ハンガーラック</li> <li>・ 座卓</li> <li>・ 丸いす</li> <li>・ 座布団</li> </ul>
第2楽屋	4畳半+土間	4枚	1枚	1台	
第3楽屋	10畳+土間	14枚	1枚	3台	
第4楽屋	10畳+土間	14枚	1枚	3台	