

一宮市尾西市民会館 照明基本仕込み図


2011年4月現在

UH #71、#72、#63、#22


LH #72、#59、#22、#40

	HQE (フレネル)	1 kw
	FQB (フレネル)	1 kw
	CSQ (トツ)	1 kw
	CE (トツ)	1 kw

3Bo (ボタン共吊り)
※ 切替コンセント8回路 (上下1~4、中1~4) スクリーン兼

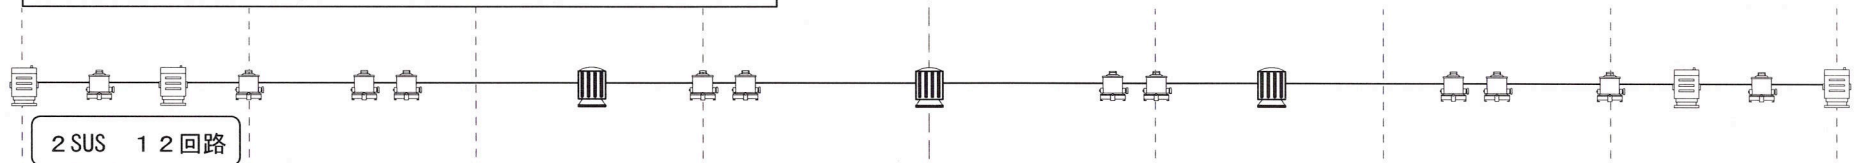

2Bo (ボタン共吊り)
#W、#72、#W、#78
※ 切替コンセント8回路 (上下1~4、中1~4)

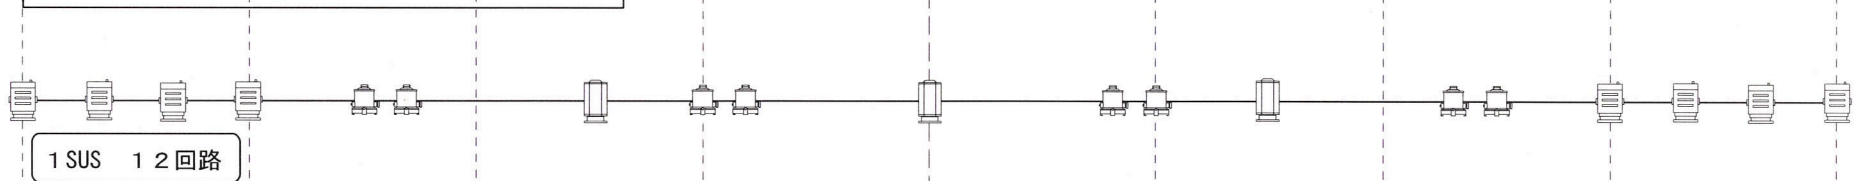

1Bo
#W、#72、#W、#78
※ コンセント6回路 (上1~3、下1~3) CE×2台 吊り込み

注) SUS及びBoのコンセントは
全て20A・C型 (ミニC) です。
(20C-T 変換コード全てのコンセントに有り)

注1 3Boは全て#W
1Bo・2Bo共 上下②中②→#72

注2 1Boに予備としてCE1000W (トツ) が2ヶ
吊ってあります。(未接続)