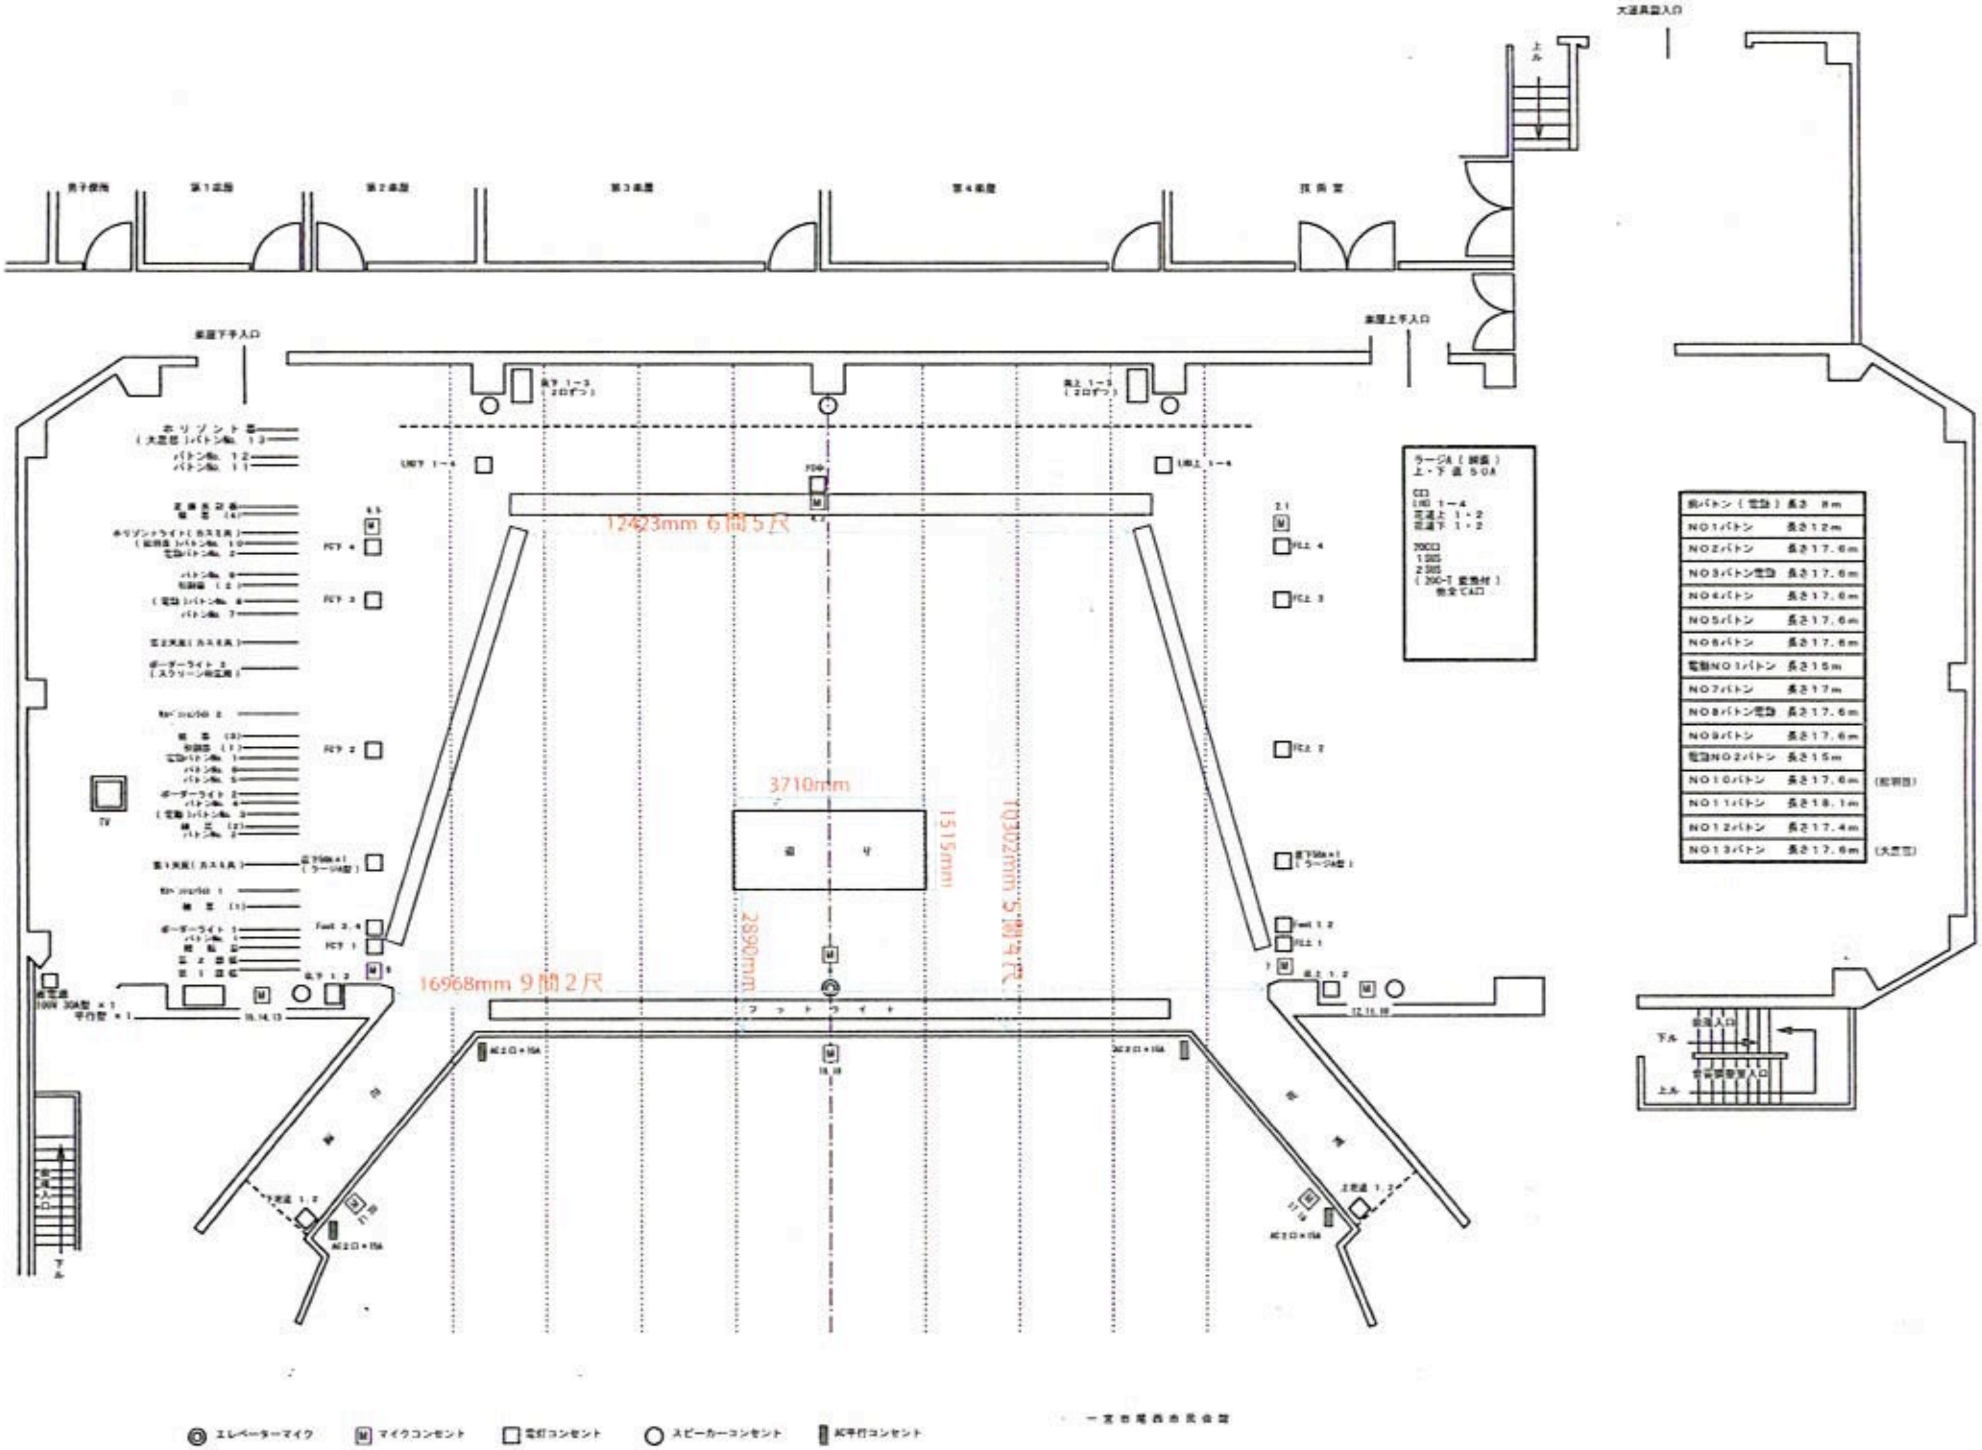
12423mm 6間5尺
3710mm
1515mm
10302mm 5間4尺
2890mm
16968mm 9間2尺
フットライト
ラージA（調光）
上・下 各 50A
NO1バトン 長さ12m
NO2バトン 長さ17.6m
NO3バトン電動 長さ17.6m
NO4バトン 長さ17.6m
NO5バトン 長さ17.6m
NO6バトン 長さ17.6m
NO7バトン 長さ17m
NO8バトン電動 長さ17.6m
NO9バトン 長さ17.6m
NO10バトン 長さ17.6m
NO11バトン 長さ18.1m
NO12バトン 長さ17.4m
NO13バトン 長さ17.6m
エレベーターマイク
マイクコンセント
電灯コンセント
スピーカーコンセント
AC平行コンセント
一宮市尾西市民会館