




搬入口 平面図

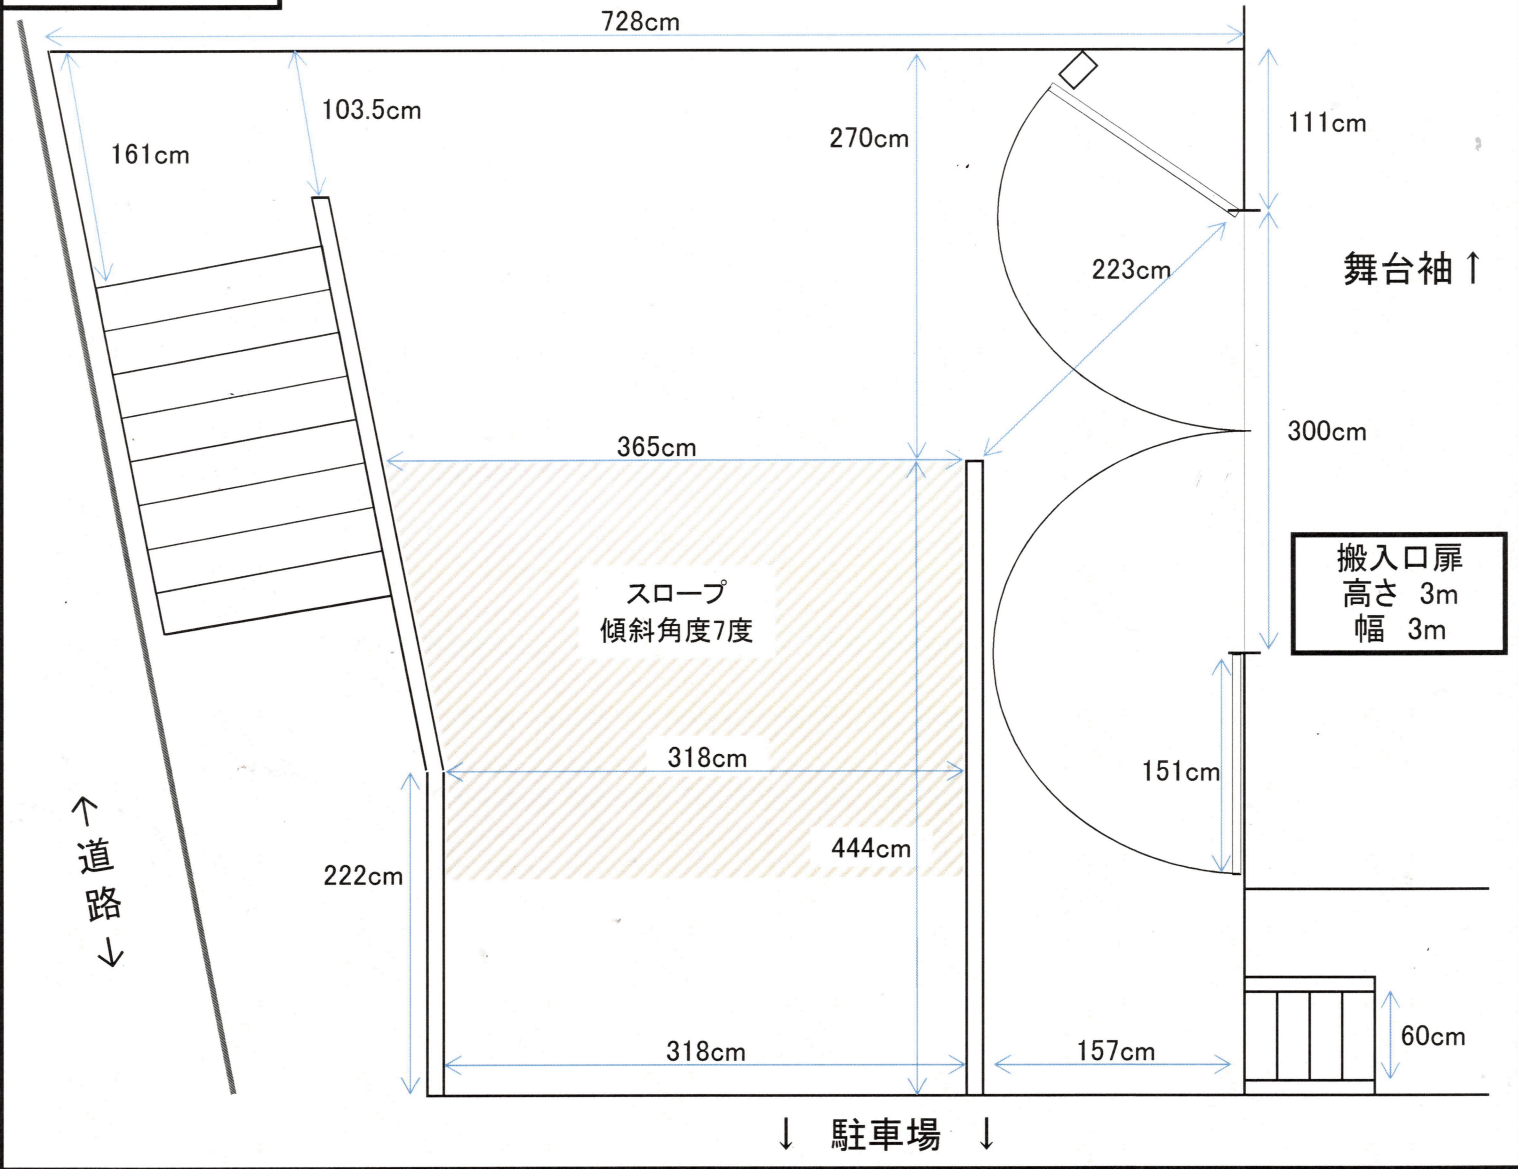

搬入口 断面図

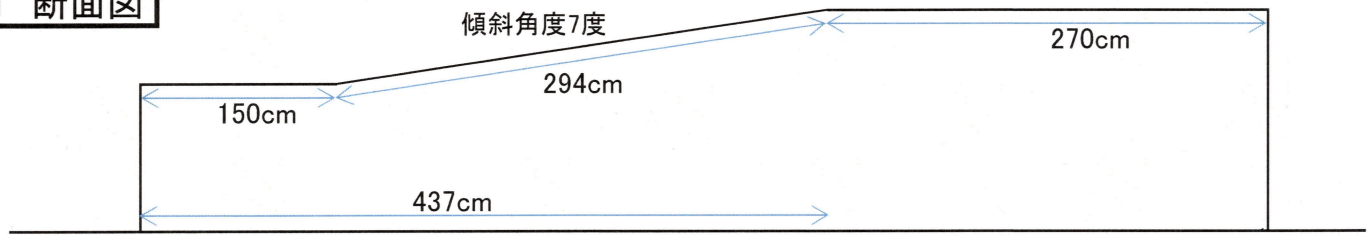

道路側(東側)断面図

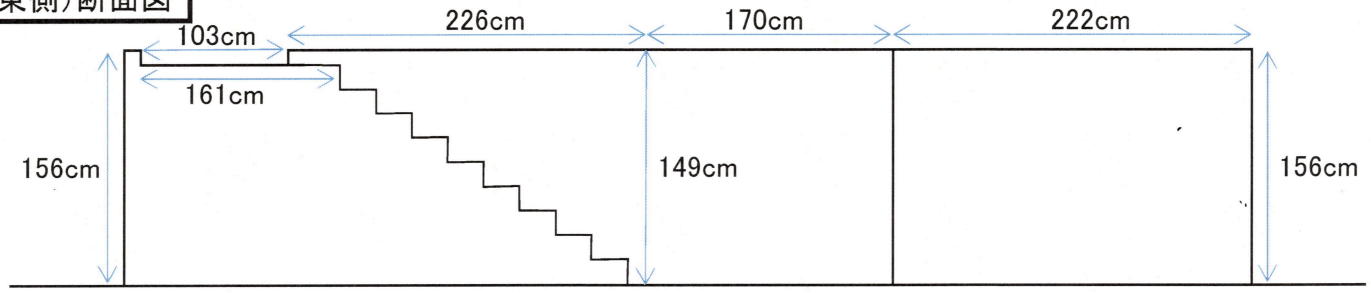

正面

