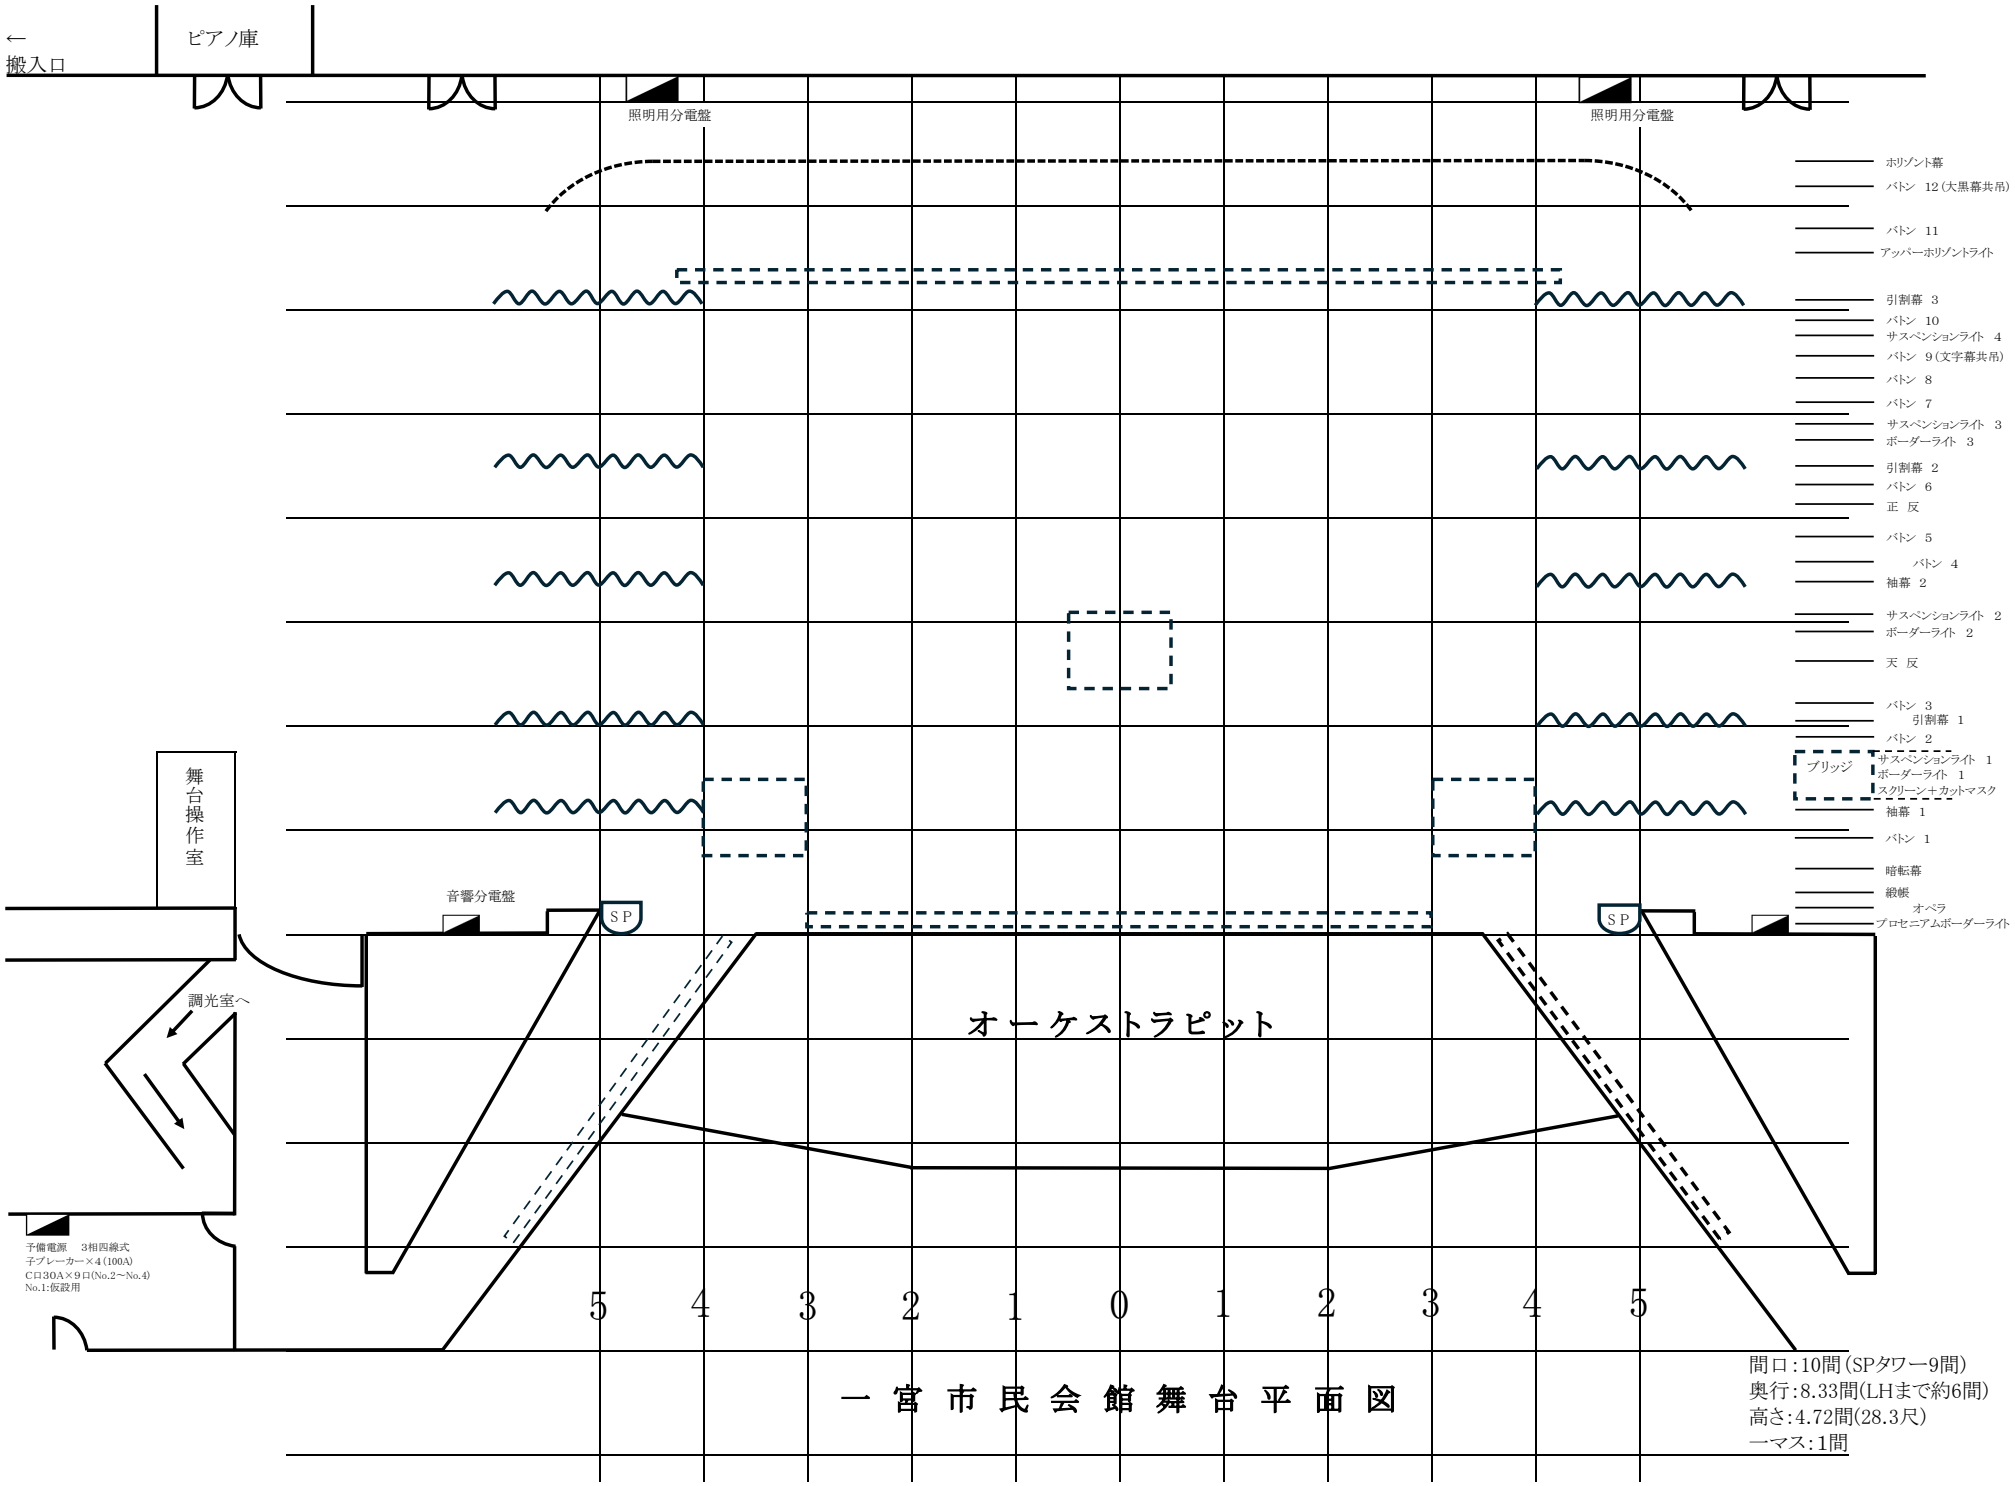
←
搬入口
ピアノ庫
照明用分電盤
照明用分電盤
ホリゾント幕
バトン 12(大黒幕共吊)
バトン 11
アッパーホリゾントライト
引割幕 3
バトン 10
サスペンションライト 4
バトン 9(文字幕共吊)
バトン 8
バトン 7
サスペンションライト 3
ボーダーライト 3
引割幕 2
バトン 6
正 反
バトン 5
バトン 4
袖幕 2
サスペンションライト 2
ボーダーライト 2
天 反
バトン 3
引割幕 1
バトン 2
ブリッジ
サスペンションライト 1
ボーダーライト 1
スクリーン+カットマスク
袖幕 1
バトン 1
暗転幕
緞帳
オペラ
プロセニアムボーダーライト
舞台操作室
音響分電盤
SP
SP
調光室へ
オーケストラピット
予備電源 3相四線式
子ブレーカー×4(100A)
C口30A×9口(No.2～No.4)
No.1:仮設用
5 4 3 2 1 0 1 2 3 4 5
一 宮 市 民 会 館 舞 台 平 面 図
間口:10間(SPタワー9間)
奥行:8.33間(LHまで約6間)
高さ:4.72間(28.3尺)
一マス:1間