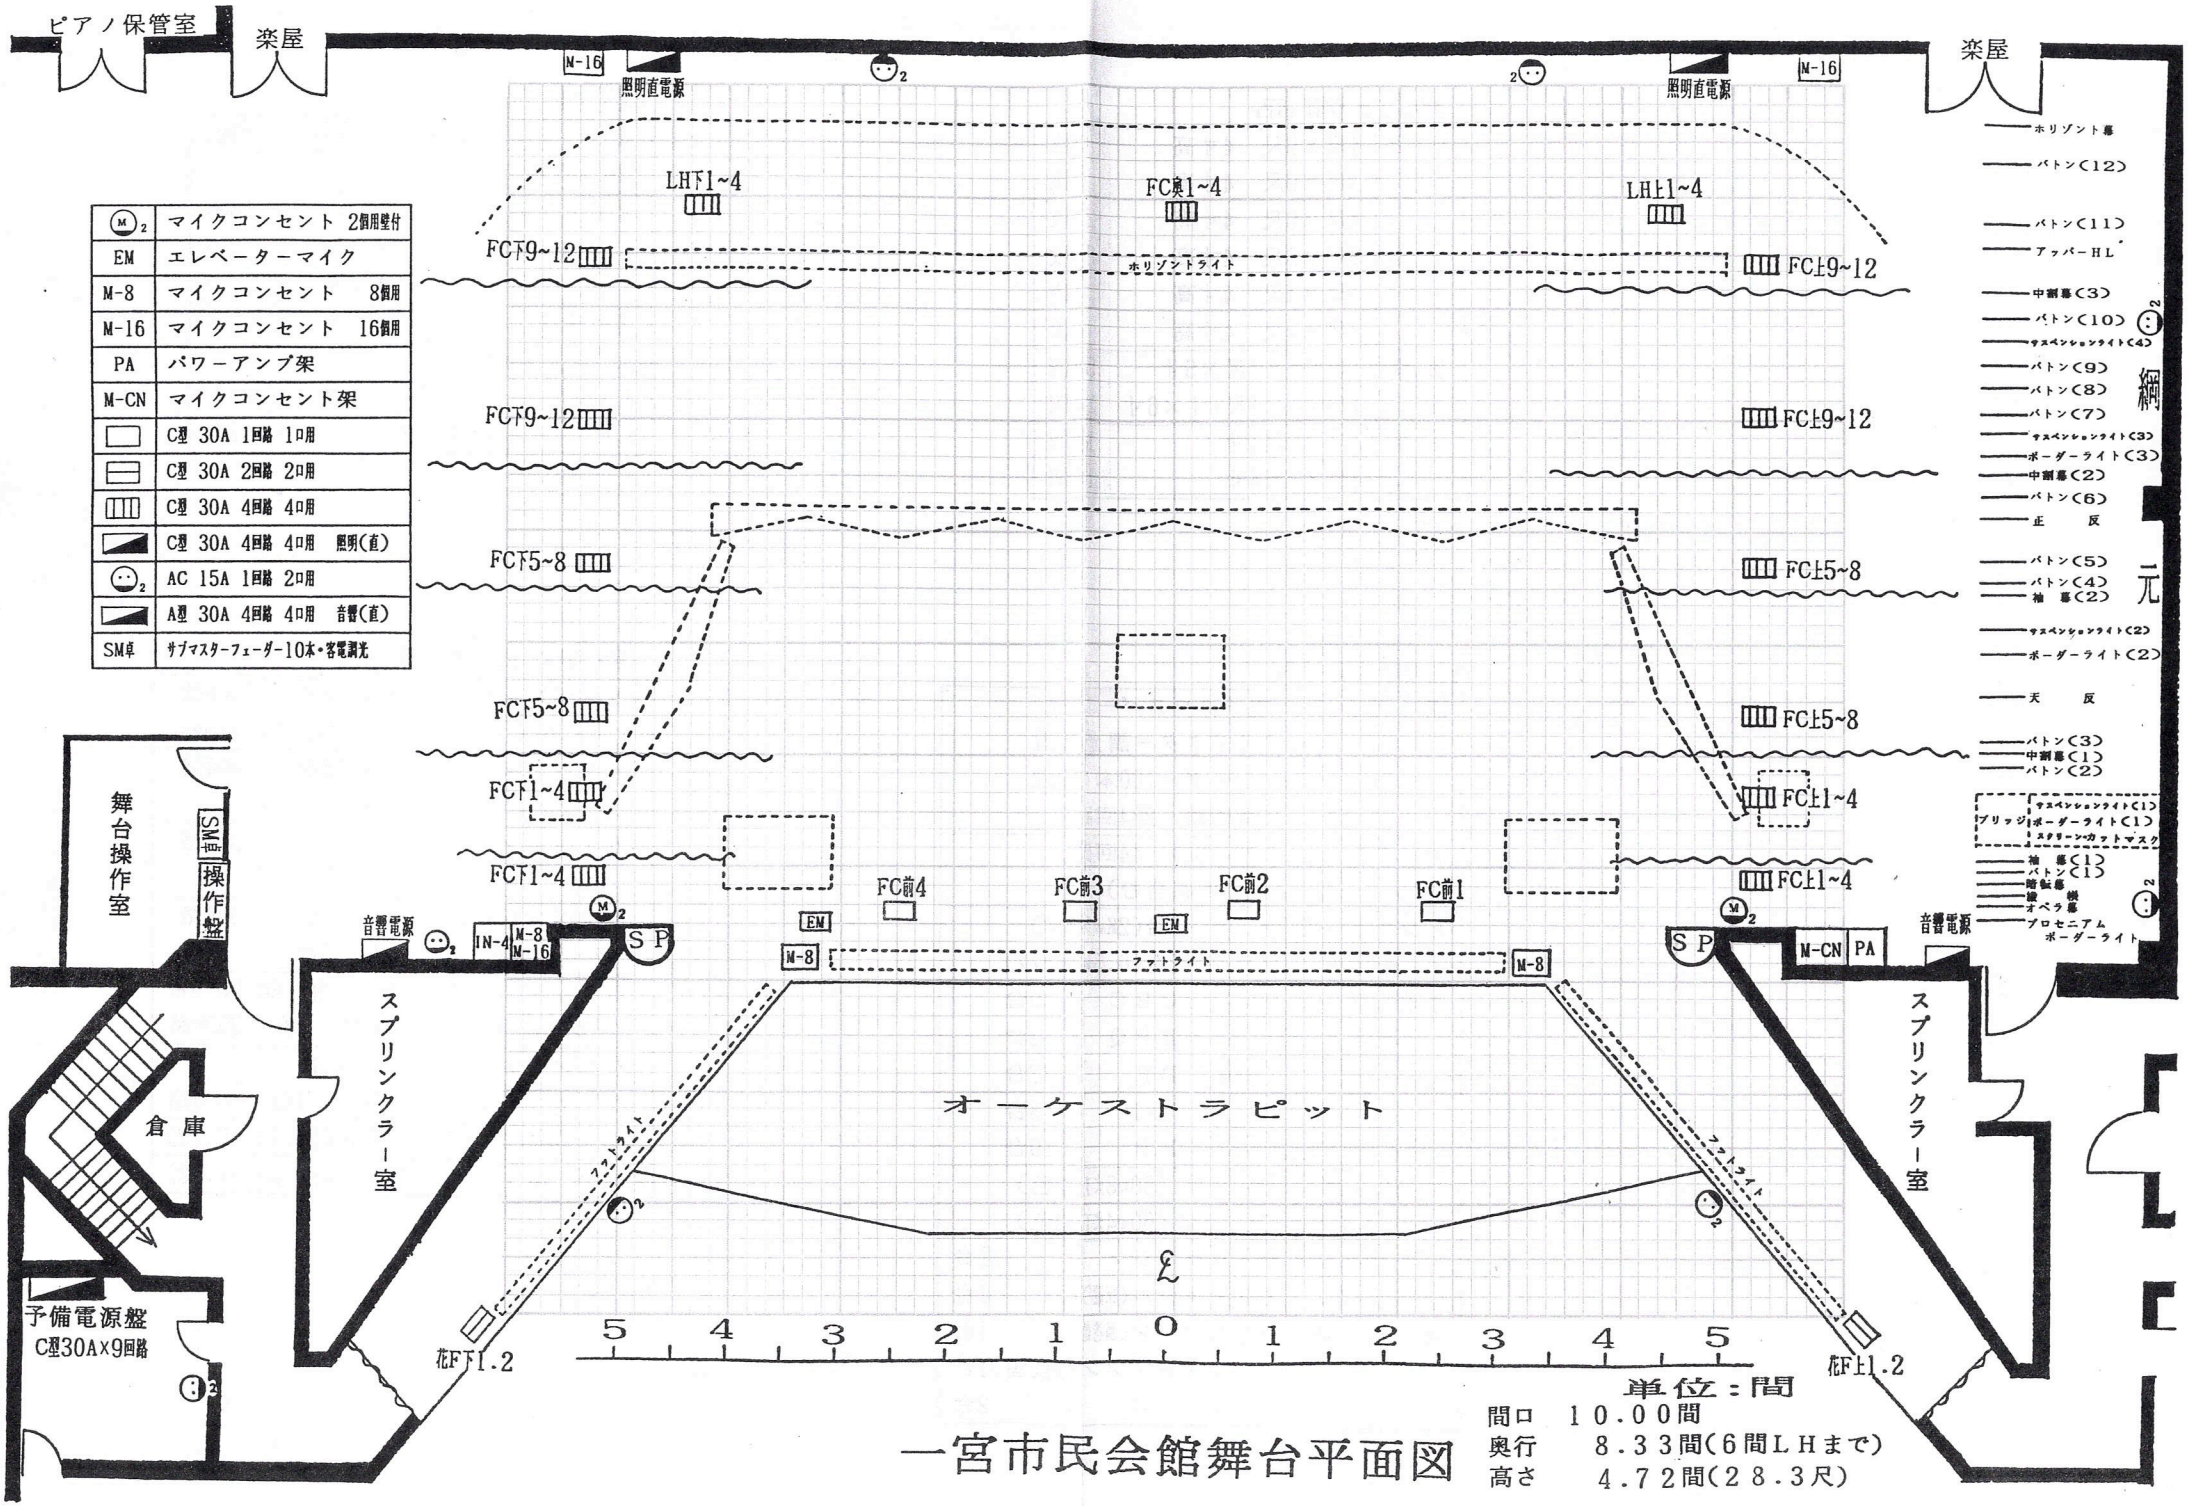

M-2	マイクコンセント 2個用壁付
EM	エレベーターマイク
M-8	マイクコンセント 8個用
M-16	マイクコンセント 16個用
PA	パワーアンプ架
M-CN	マイクコンセント架
	C型 30A 1回路 1口用
	C型 30A 2回路 2口用
	C型 30A 4回路 4口用
	C型 30A 4回路 4口用 照明(直)
AC-2	AC 15A 1回路 2口用
	A型 30A 4回路 4口用 音響(直)
SM卓	サブマスターフェーダー10本・客電調光

一宮市民会館舞台平面図

単位：間

間口	10.00間
奥行	8.33間(6間LHまで)
高さ	4.72間(28.3尺)