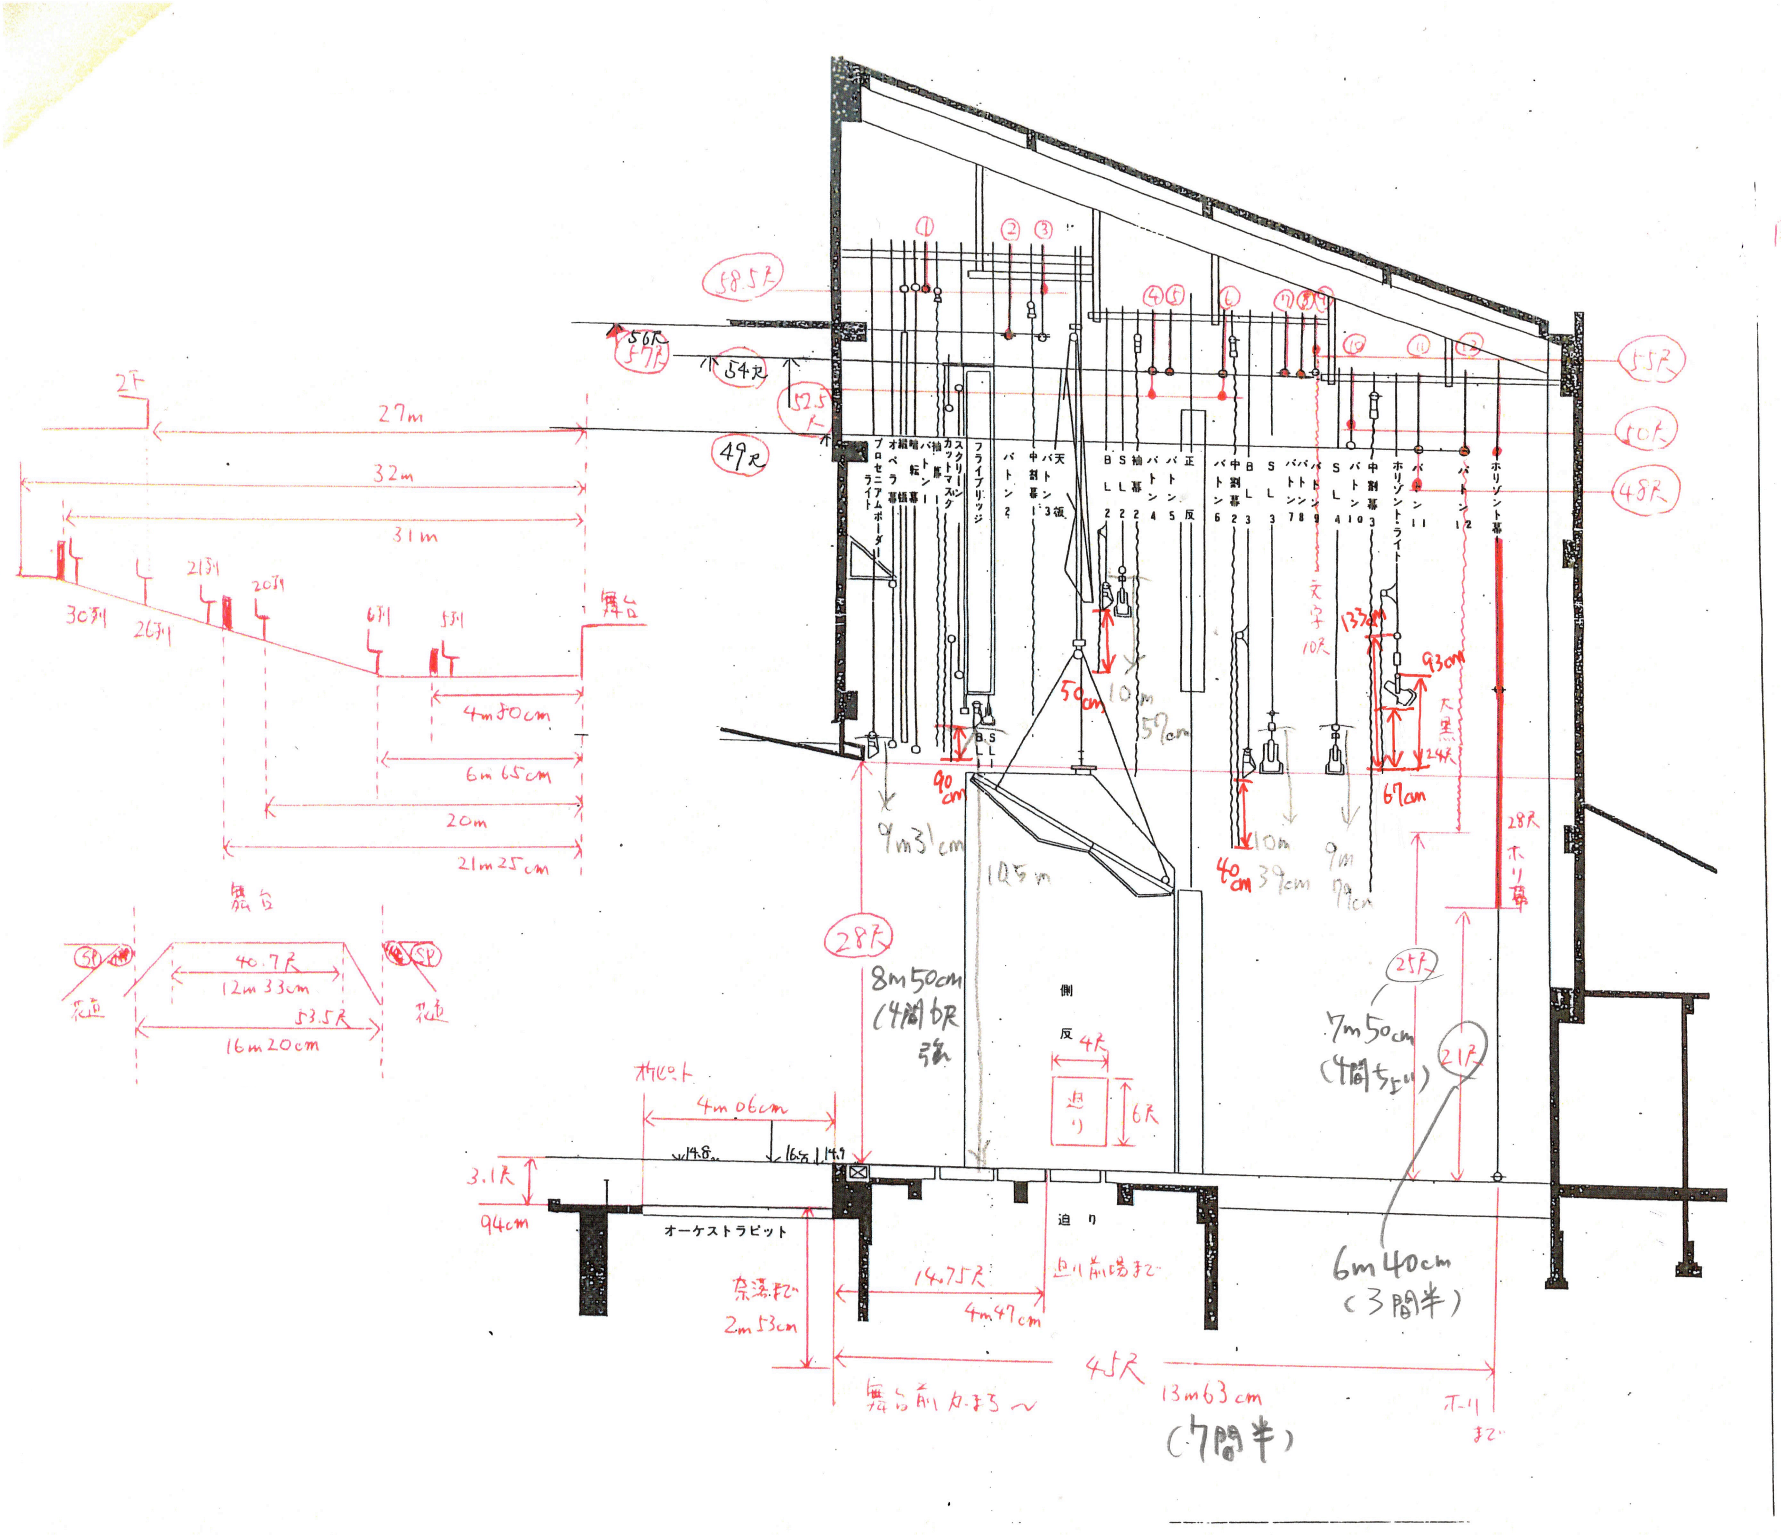
2F
27m
32m
31m
30列
26列
21列
20列
6列
5列
舞台
4m 50cm
6m 65cm
20m
21m 25cm
舞台
SP
花道
40.7尺
12m 33cm
53.5尺
16m 20cm
58.5尺
56尺
57尺
54尺
52.5尺
49尺
55尺
50尺
48尺
①
②
③
④
⑤
⑥
⑦
⑧
⑨
⑩
⑪
⑫
プロセニアムボーダーライト
オペラ幕
緞帳
暗転幕
バトン1
袖幕1
カットマスク
スクリーン
フライブリッジ
バトン2
中割幕1
バトン3
天井反
BL2
SL2
袖幕2
バトン4
バトン5
正反
バトン6
中割幕2
BL3
SL3
バトン7
バトン8
バトン9
SL4
バトン10
中割幕3
ホリゾントライト
バトン11
バトン12
ホリゾント幕
B.S L.L
90cm
50cm
10m 57cm
9m 31cm
10.5m
40cm
10m 39cm
9m 79cm
文字 10尺
133cm
93cm
大黒 24尺
67cm
28尺 ホリ幕
28尺
8m 50cm (4間 6尺弱)
側反
4尺
迫り
6尺
25尺
7m 50cm (4間ちょい)
21尺
6m 40cm (3間半)
オケピット
4m 06cm
14.8
16.5
14.9
3.1尺
94cm
オーケストラピット
奈落まで 2m 53cm
14.75尺
4m 47cm
迫り
迫り前端まで
45尺
13m 63cm
(7間半)
舞台前から〜
ホリまで

間口	28尺	(8m 50cm)
1	58.5尺	(17m 70cm)
2	57尺	(17m 25cm)
3	58.5尺	(17m 70cm)
4	52.5尺	(15m 90cm)
5	54尺	(16m 35cm)
6	52.5尺	(15m 90cm)
7	54尺	(16m 35cm)
8	54尺	(16m 35cm)
9	55尺 (10尺文字)	(16m 65cm) (3m)
10	50尺	(15m 15cm)
11	48尺	(14m 55cm)
12	49尺 (24尺大黒)	(14m 85cm) (4間 7m 27cm)

バトン径 50mm

1BL	10.5m
2Sus	10.57m
3Sus	10.39m
4Sus	9.79m